
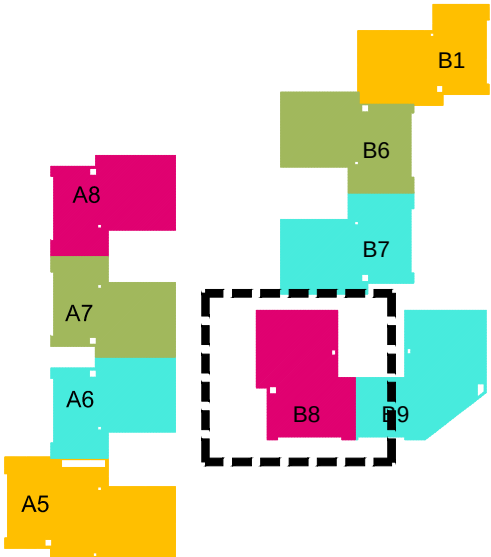
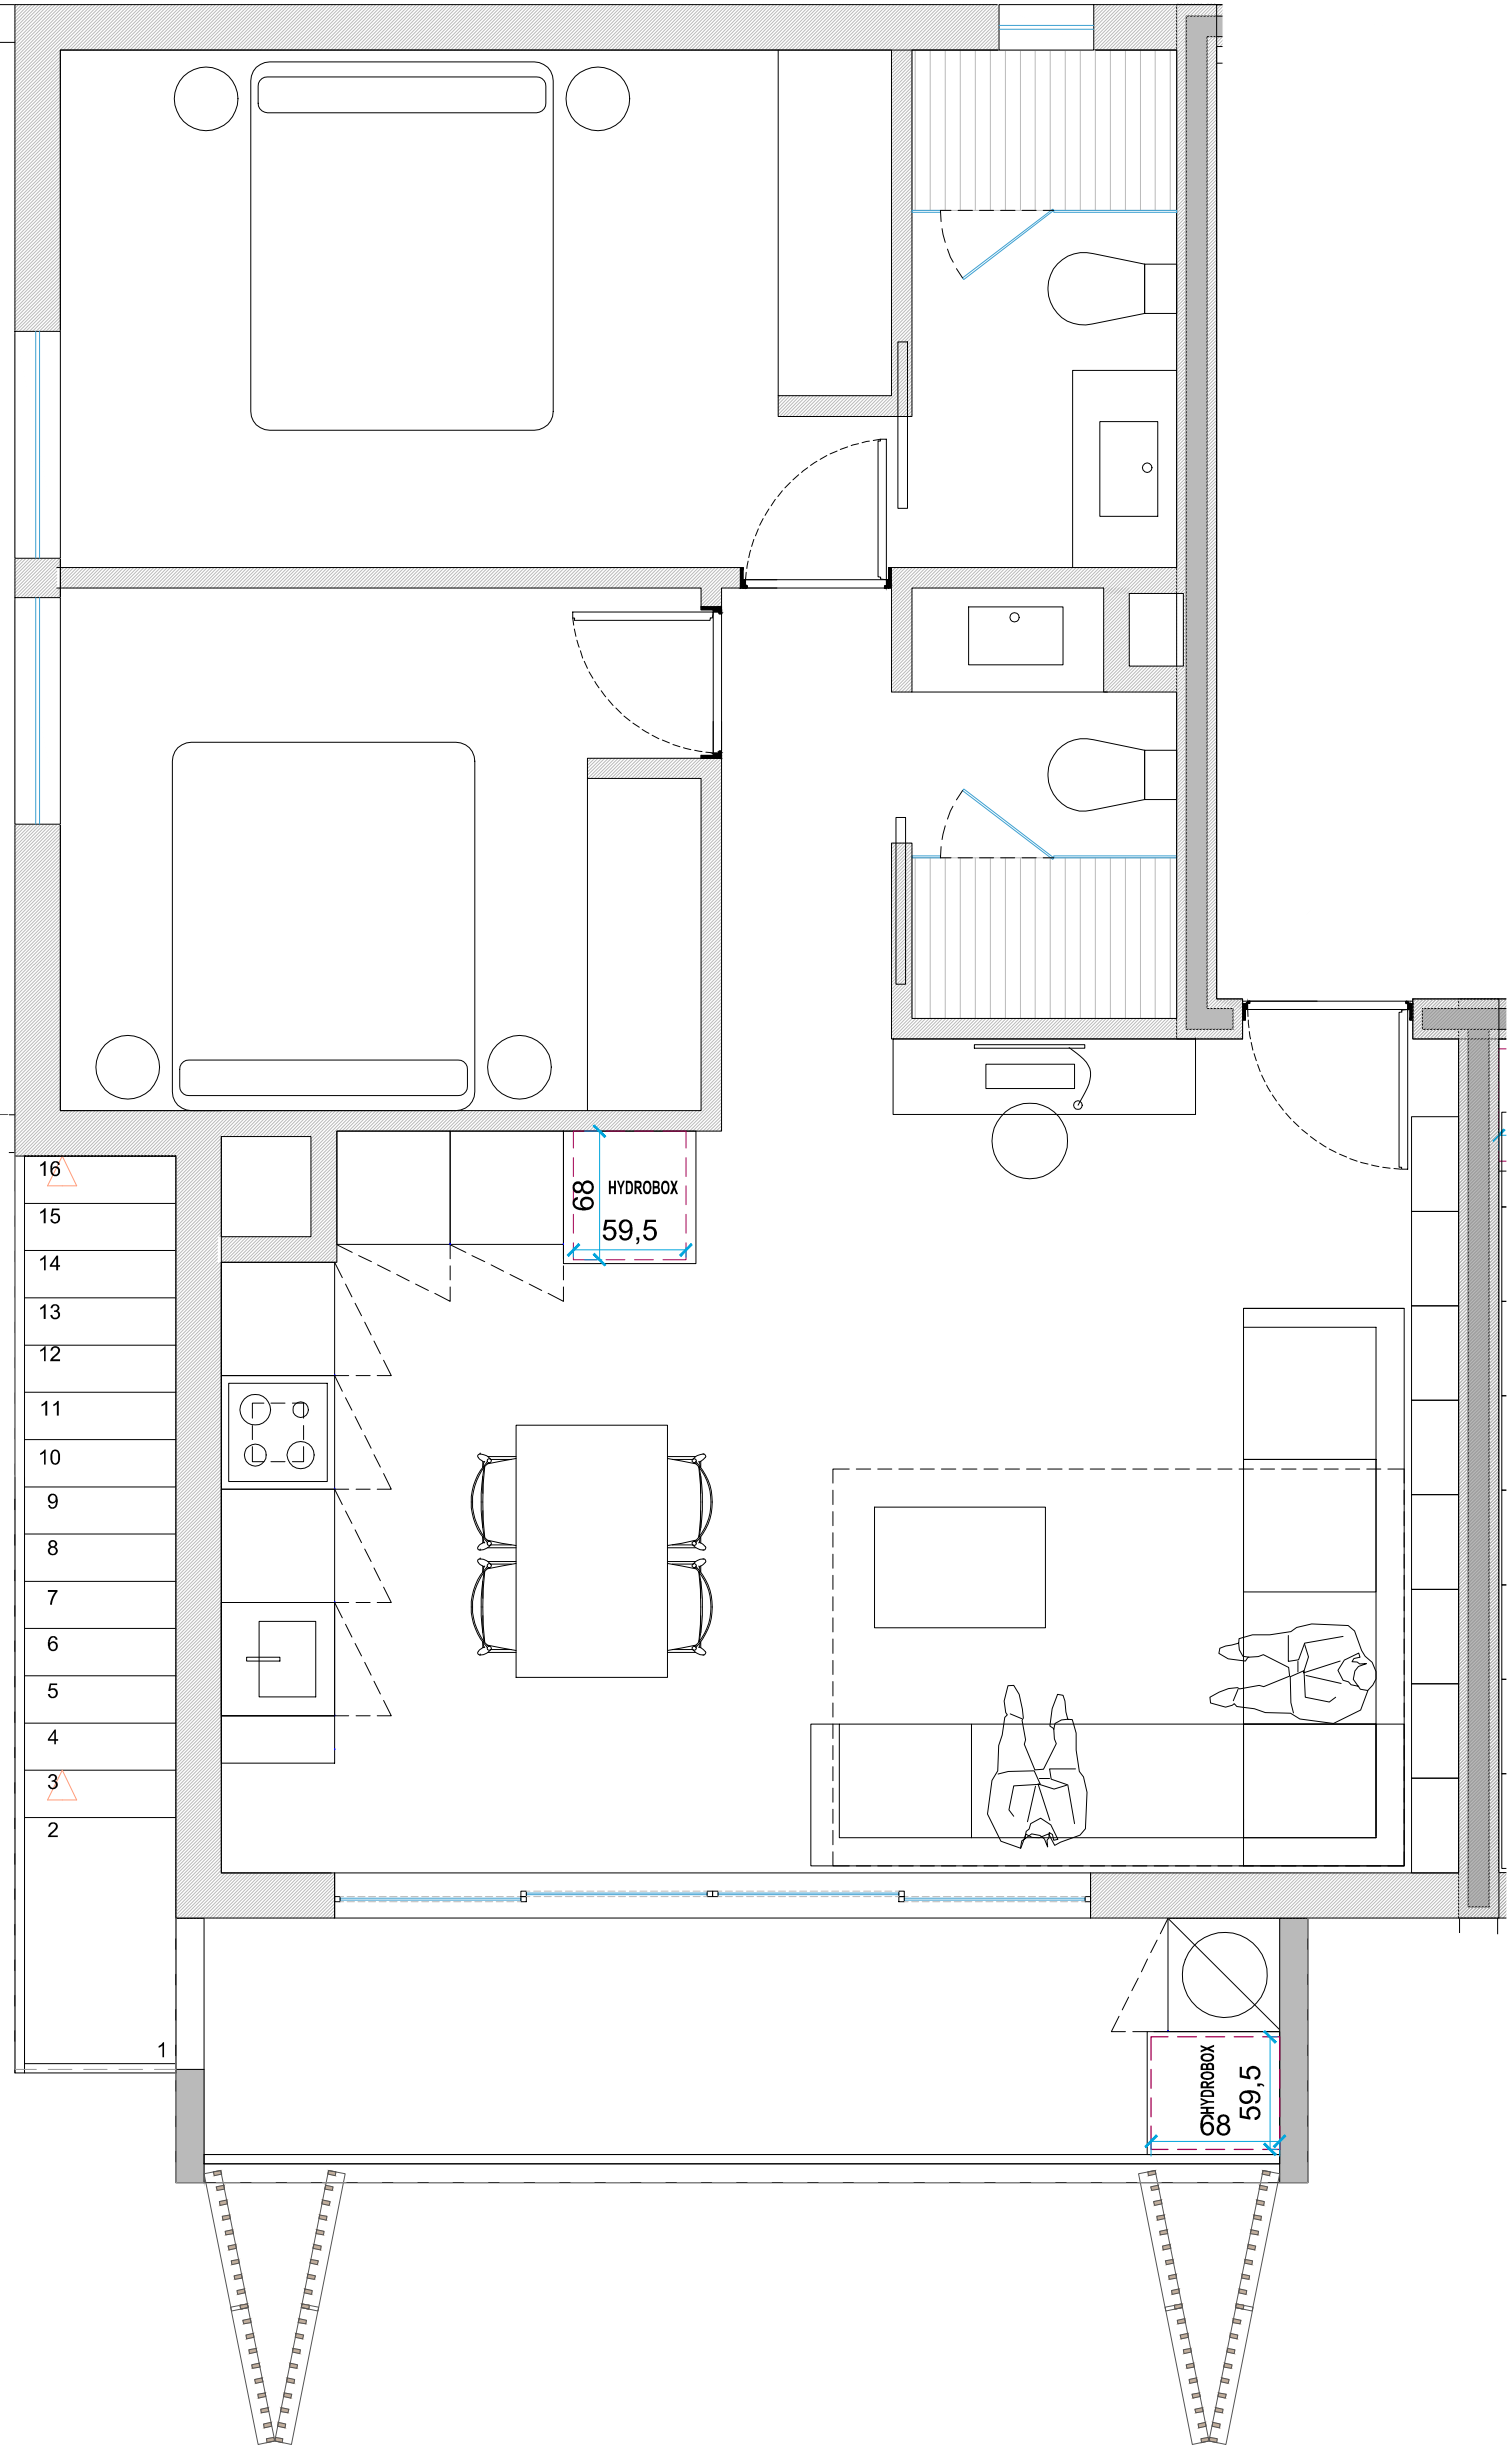


VIVIENDA B8	SUP. ÚTIL	ALT. LIBRE	ILUMINAC.	VENTILAC.	D. MÍNIMO.	SUP. CONSTRUIDA	
Salon comedor cocina	27.36 m²	2.50 m	11.5 m²	6.9 m²	>Ø240	Construida cerrada	66,19 m²
Dormitorio 1	12.06 m²	2.50 m	1.3 m²	1.44 m²	>Ø240	Terraza Planta Piso	7,97 m²
Dormitorio 2	9.39 m²	2.50 m	1.3 m²	1.44 m²	>Ø180	Terraza Planta Atico	54,29 m²
Distribuidor	2.23 m²	2.30 m	-	-	>Ø80	TOTAL	128,45 m²
Baño 1	3.83 m²	2.30 m	0.23 m²	0.25 m²	>Ø140	Trastero Aprox	7 m²
Baño 2	2.97 m²	2.30 m	-	mecánica	>Ø140	Plaza Aparcamiento Aprox	10 m²
TOTAL	57,84 m²						145,45 m²

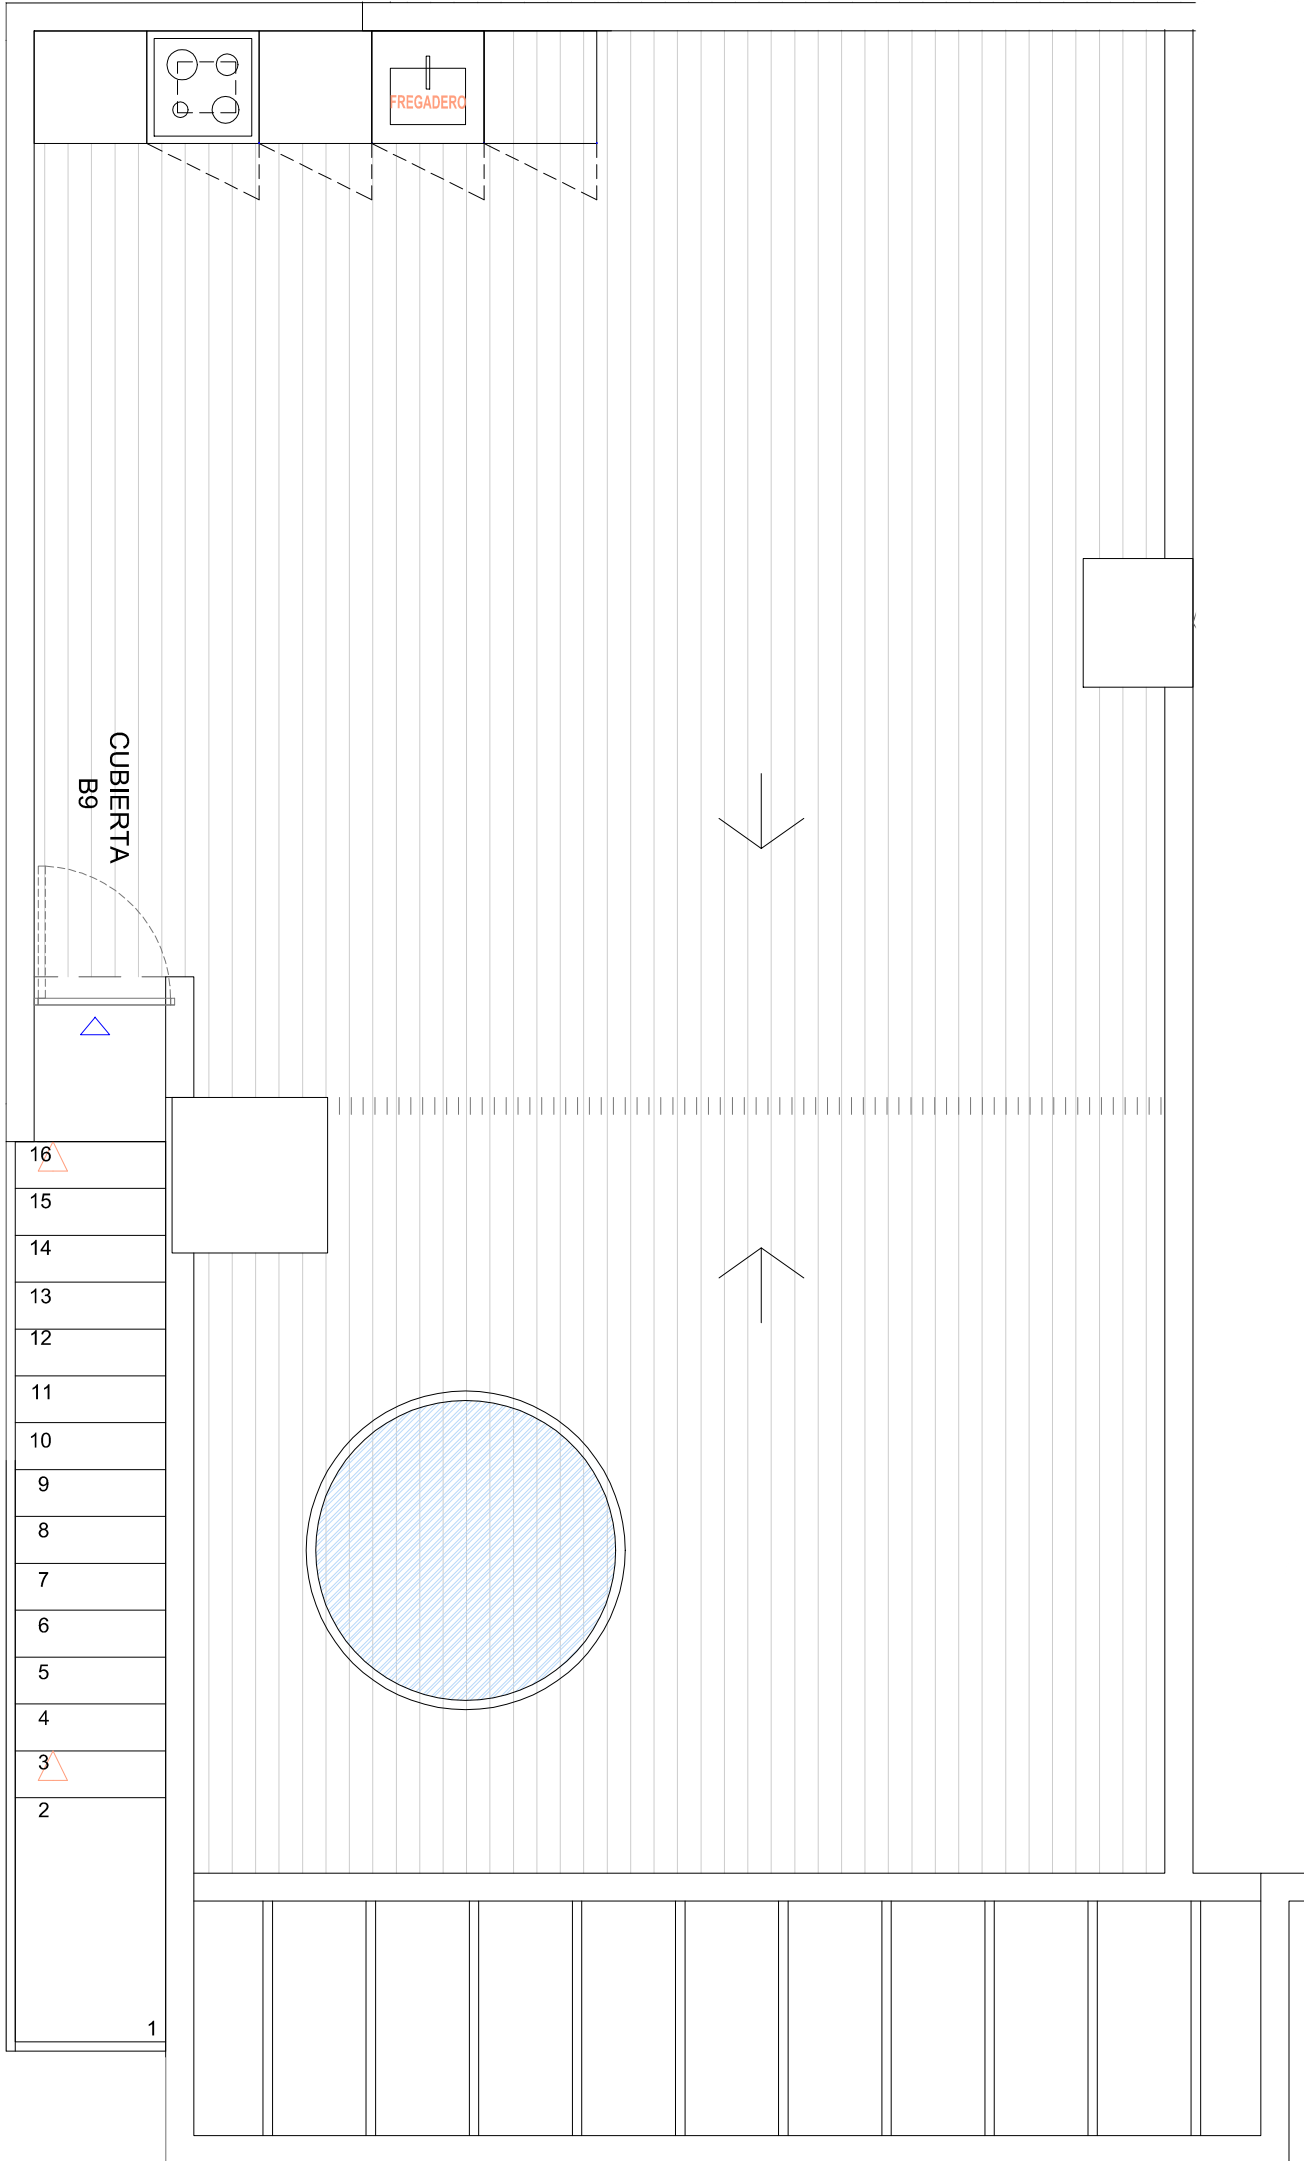

MIGUEL GARCÍA GUETIGLAS ARQUITECTO R/C COLEGIADO COAB 117684 FRMA		FECHA NOVIEMBRE 2022	ESCALA A1: 1/250	ESCALA A3: 1/100
PROYECTO MODIFICADO DE PROYECTO BÁSICO DE DOS SERVICIOS PLURIFAMILIARES CON UN TOTAL DE 16 VIVIENDAS DISTRIBUIDAS EN PLANTA BAJA Y PLANTA PRIMERA, CON DOS PLANTAS DE SOIANO		EXPEDIENTE 12/19		
PROMOTOR RENOVA S.L.		UBICACIÓN CARRER JOAN XICO 2 - 07202, TM SANT ANTON DE PORTMANY		
ANDRÉS GARCÍA CASTELLA ARQUITECTO R/C COLEGIADO COAB 644804 FRMA		PLANO DE PLANTA -1, SUPERFICIES, COTAS Y USOS		

MG&AG asociados

Miguel G. Guetiglas & Andrés G. Castella. ESTUDIO DE ARQUITECTURA

LÁMINA VIV. B8