




ESQUEMA PLANTA PISO

FALSO TECHO

-  Falso techo de yeso laminado 235m
-  Falso techo de yeso laminado 270 m

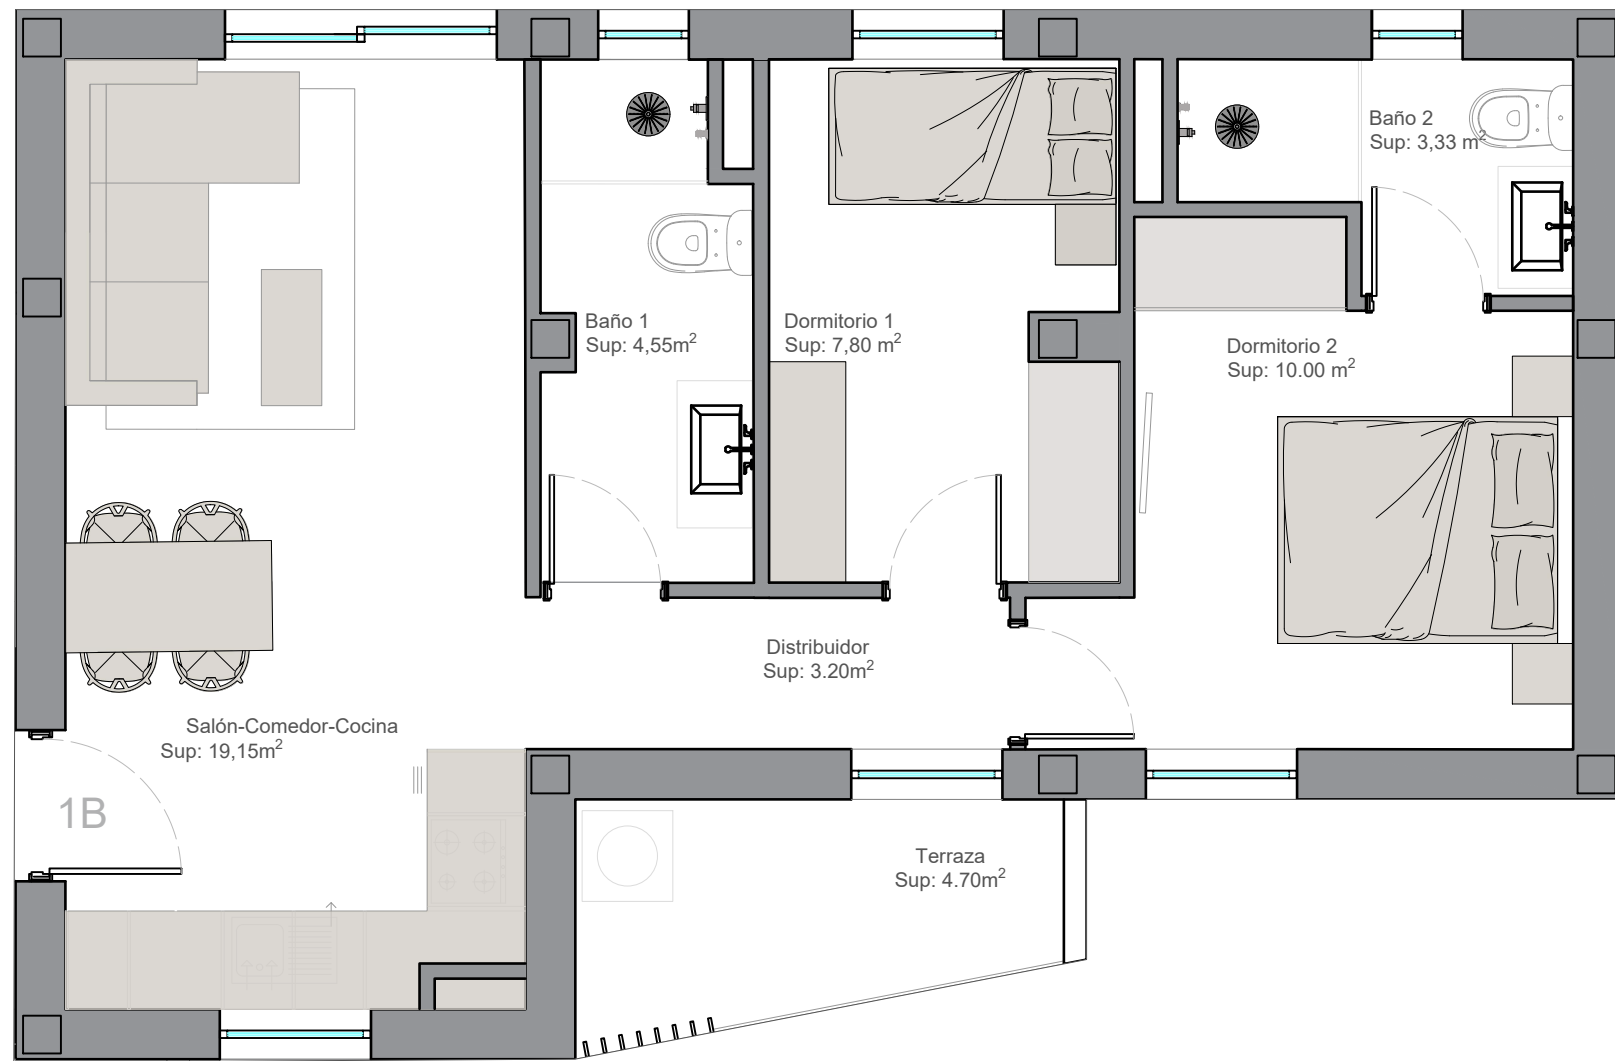

VIVIENDA 1B	SUP. (m ²)
SALÓN-COMEDOR-COCINA	19,10
BAÑO 1	3,75
DORMITORIO	6,85
DORMITORIO 2	10,50
BAÑO2	4,60
DISTRIBUIDOR	3,35
TERRAZA	4,70
TOTAL .SUP UTIL	48,15
SUP CONS CERRADA	61,90
SUP TECHADA COM 50%	2,35
SUP TECHADA (TERRAZA)	4,70
SUP CONS TOTAL	64,25



C / L O N D R E S N
 S A N T A N T O N I D E P O R T M A N Y
 Promotor: BUILDING ARMI SL



Primero B
 Escala 1/50

1B